PLANTA DE ILUMINACION

PRIMER PISO ESCALA 1:50

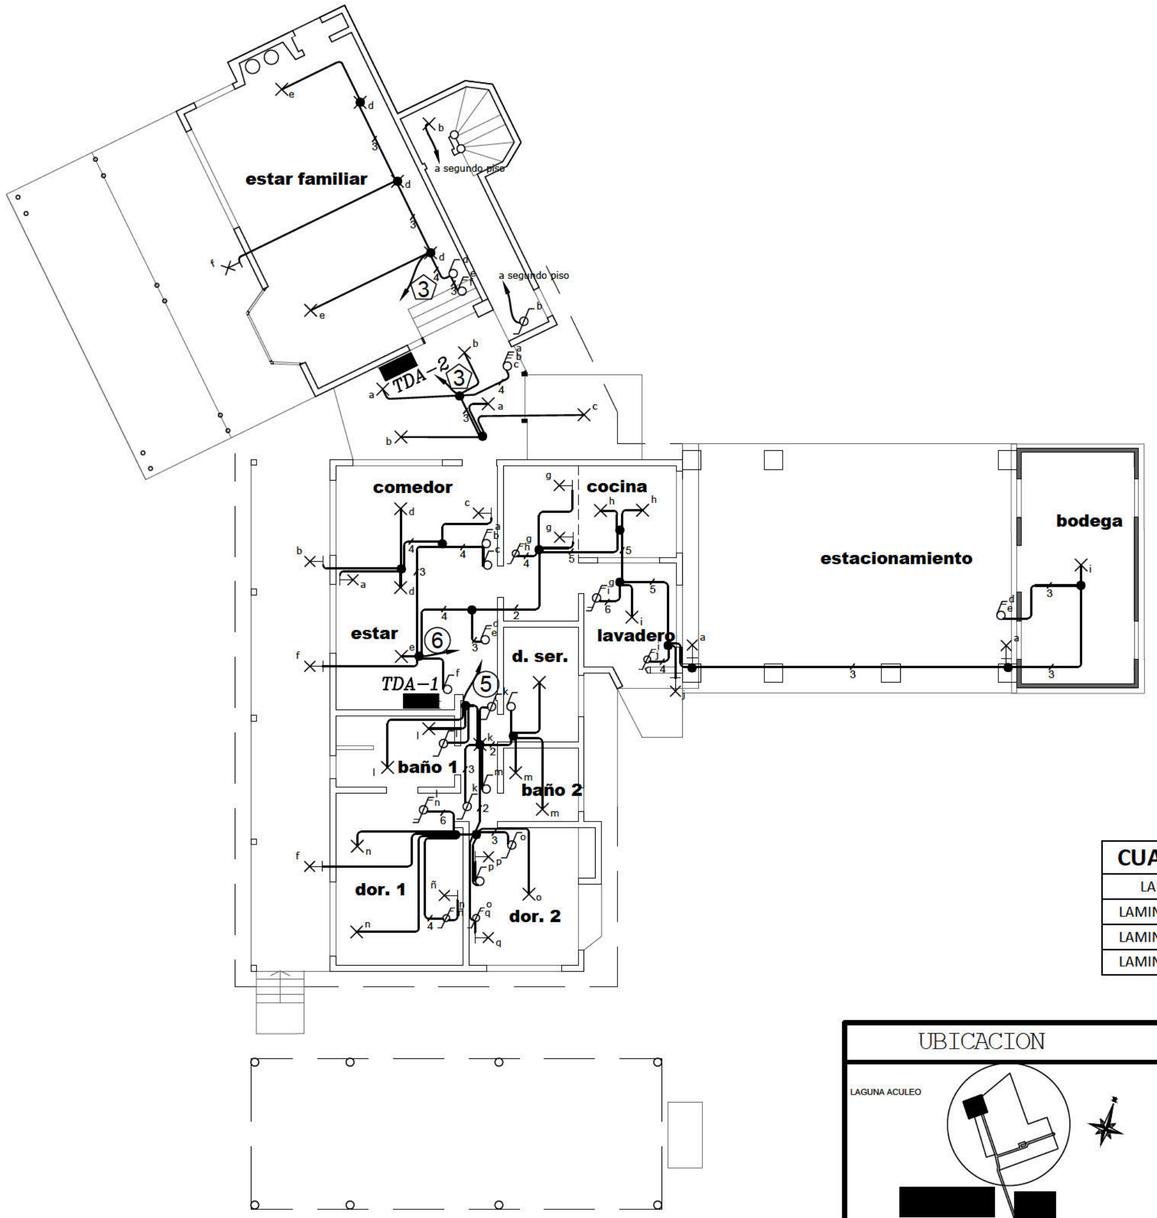

PLANTA DE ILUMINACION

SEGUNDO PISO ESCALA 1:50

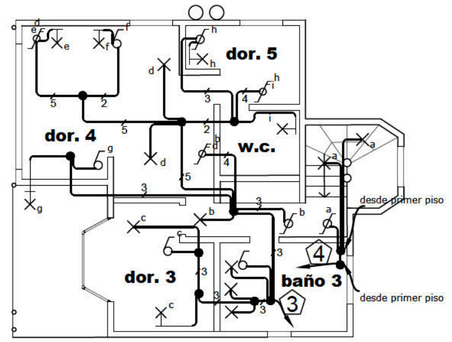

SIMBOLOGIA

- CAJA DE DISTRIBUCION
- CENTRO 60W
- APLIQUE 100 W
- TABLERO DE ALUMBRADO
- INTERRUPTOR 9/12
- INTERRUPTOR 9/15
- INTERRUPTOR 9/24
- ENCHUFE DOBLE 150 W
- ENCHUFE SIMPLE COMANDADO 150 W
- ENCHUFE DOBLE 300 W

CUADRO RESUMEN DE LAMINAS

LAMINA	DESCRIPCION
LAMINA 1 DE 3	PLANTA DE ILUMINACION
LAMINA 2 DE 3	PLANTA DE ENCHUFES
LAMINA 3 DE 3	CUADROS DE CARGA Y UNILINEAL

NOTA :

LOS MATERIALES QUE REQUIEREN CERTIFICACION PARA SU USO CUMPLEN CON ESTE REQUISITO.

UBICACION

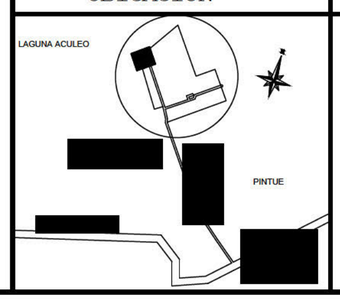

INCRIPCION S.E.C.

Nº _____

FECHA _____

PROYECTO DE INSTALACION ELECTRICA DE ALUMBRADO CASA HABITACION

[redacted]

Comuna: Paine

LAMINA 1 DE 3

Escala 1:50 | Marzo 2019

Dibujo: Sergio Caceres A.

Propietario:

Cecilia Sommerhoff Hyde

RUT: [redacted]

Proyecto

Sergio Caceres Agullera

LIC.SEC [redacted] Clase "B"

– Buin