
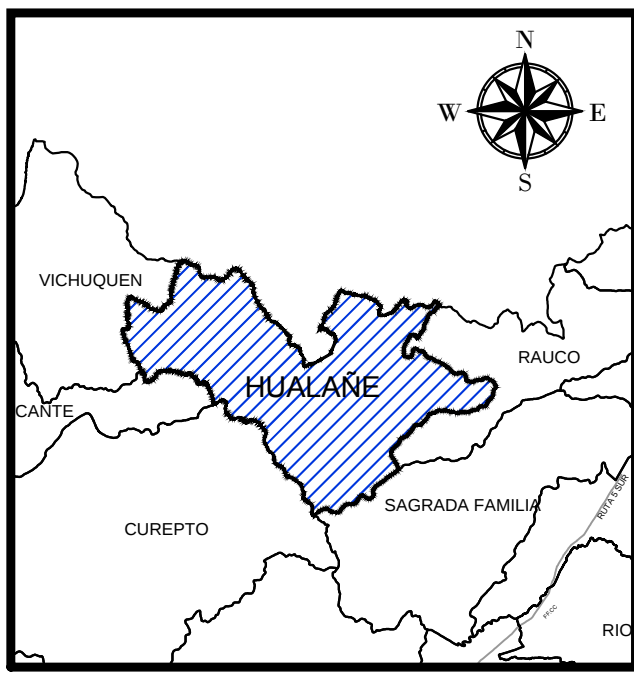



PLANO DE PRECIOS DE TERRENOS
REAVALÚO 2013
NO - AGRÍCOLA NO - HABITACIONAL
COMUNA DE HUALAÑE

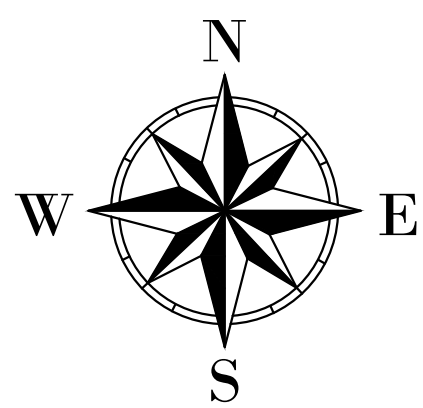



PLANO DE UBICACION S/E
LEYENDA

Limite Comunal	
Limite Urbano	
Limite Área Homogénea	
Nombre Área Homogénea	
Manzana S.I.I.	
Coefficientes Guías	
Rios y Esteros	
Áreas Verdes	

SII Servicio de Impuestos Internos www.sii.cl		
SERVICIO DE IMPUESTOS INTERNOS VII DIRECCIÓN REGIONAL TALCA DEPARTAMENTO REGIONAL DE AVALUACIONES		
CORRIDA:	HUALAÑE	Hoja: 1/2
LOCALIDAD:	HUALAÑE	ESCALA: 1:5000
PLANO DE PRECIOS DE TERRENOS REAVALÚO 2013 NO-AGRÍCOLA NO-HABITACIONAL		
Código	RANGO LOTE TIPO (en m2)	VALOR TERRENO (en \$ 01.01.2013)
AXX001	200 - 1.100	12.048
AXX002	300 - 1.100	6.024
AXX003	300 - 600	7.229
AXX004	200 - 400	7.229
AXX005	150 - 300	7.229
AXX006	60 - 150	8.434
AXX007	100 - 250	7.229
AXX008	60.000 - 61.000	7.229
BXX009	100 - 1.500	3.614
ZXX010	600 - 1.500	1.231

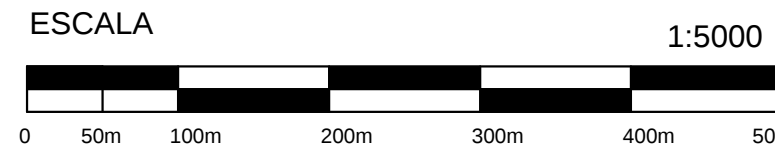

PLANO DE PRECIOS DE TERRENOS
REAVALÚO 2013
NO - AGRÍCOLA NO - HABITACIONAL
COMUNA DE HUALAÑE

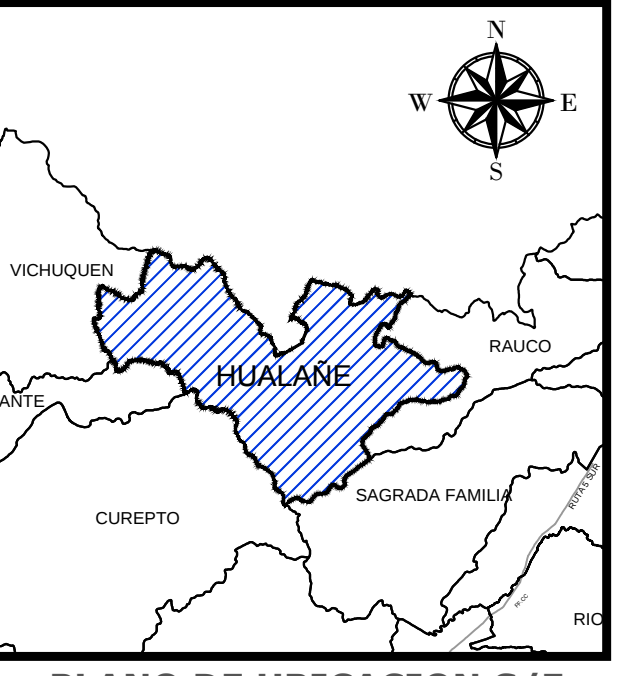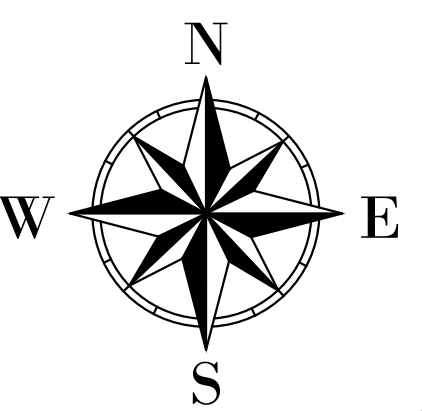

LEYENDA

Limite Comunal	
Limite Urbano	
Limite Área Homogénea	
Nombre Área Homogénea	
Manzana S.I.I.	
Coefficientes Guías	
Rios y Esteros	
Áreas Verdes	

SII Servicio de Impuestos Internos www.sii.cl		
SERVICIO DE IMPUESTOS INTERNOS VII DIRECCIÓN REGIONAL TALCA DEPARTAMENTO REGIONAL DE AVALUACIONES		
CORRIDA:	HUALAÑE	Hoja: 2/2
LOCALIDAD:	LA HUERTA	ESCALA: 1:5000

PLANO DE PRECIOS DE TERRENOS REAVALÚO 2013 NO-AGRÍCOLA NO-HABITACIONAL		
Código	RANGO LOTE TIPO (en m2)	VALOR TERRENO (en \$ 01.01.2013)
AXX001	200 - 1.100	12.048
AXX002	300 - 1.100	6.024
AXX003	300 - 600	7.229
AXX004	200 - 400	7.229
AXX005	150 - 300	7.229
AXX006	60 - 150	8.434
AXX007	100 - 250	7.229
AXX008	60.000 - 61.000	7.229
BXX009	100 - 1.500	3.614
ZXX010	600 - 1.500	1.231

