

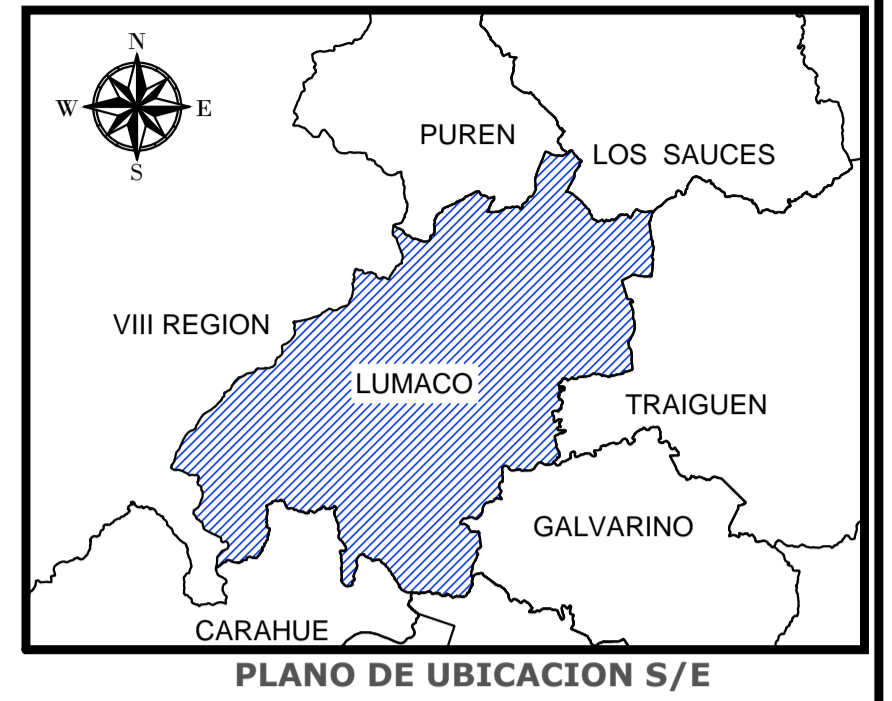
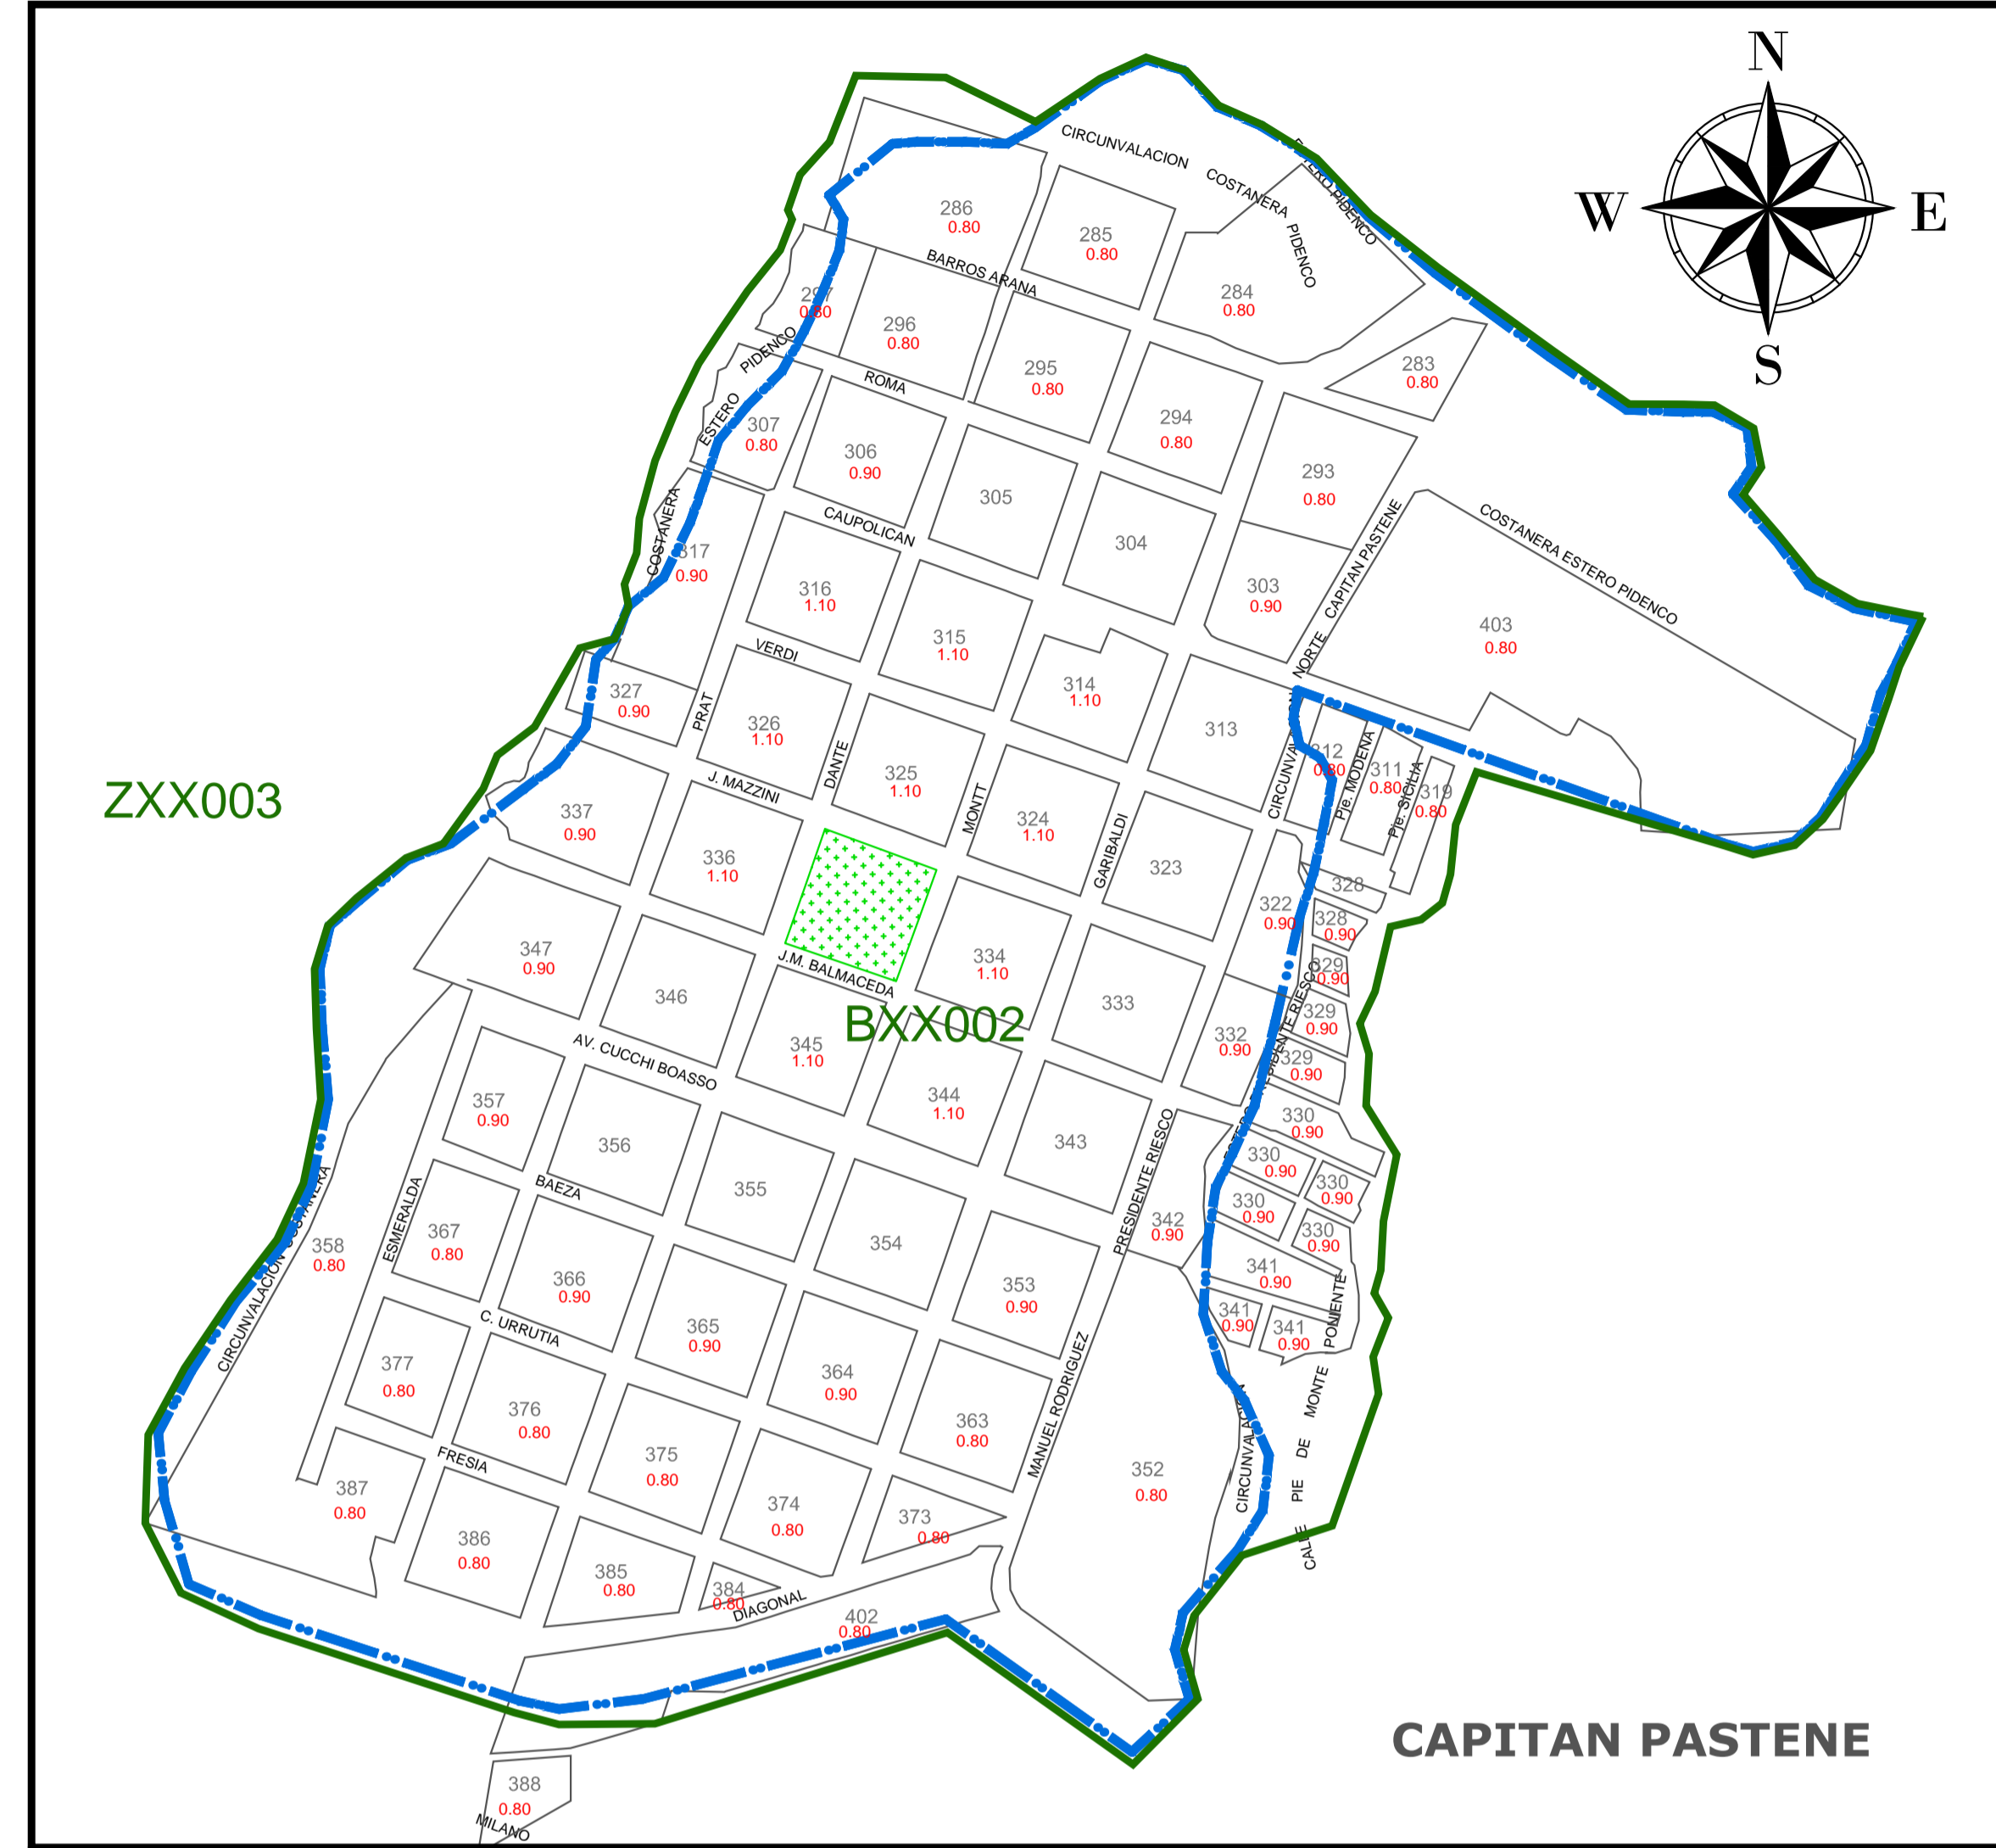
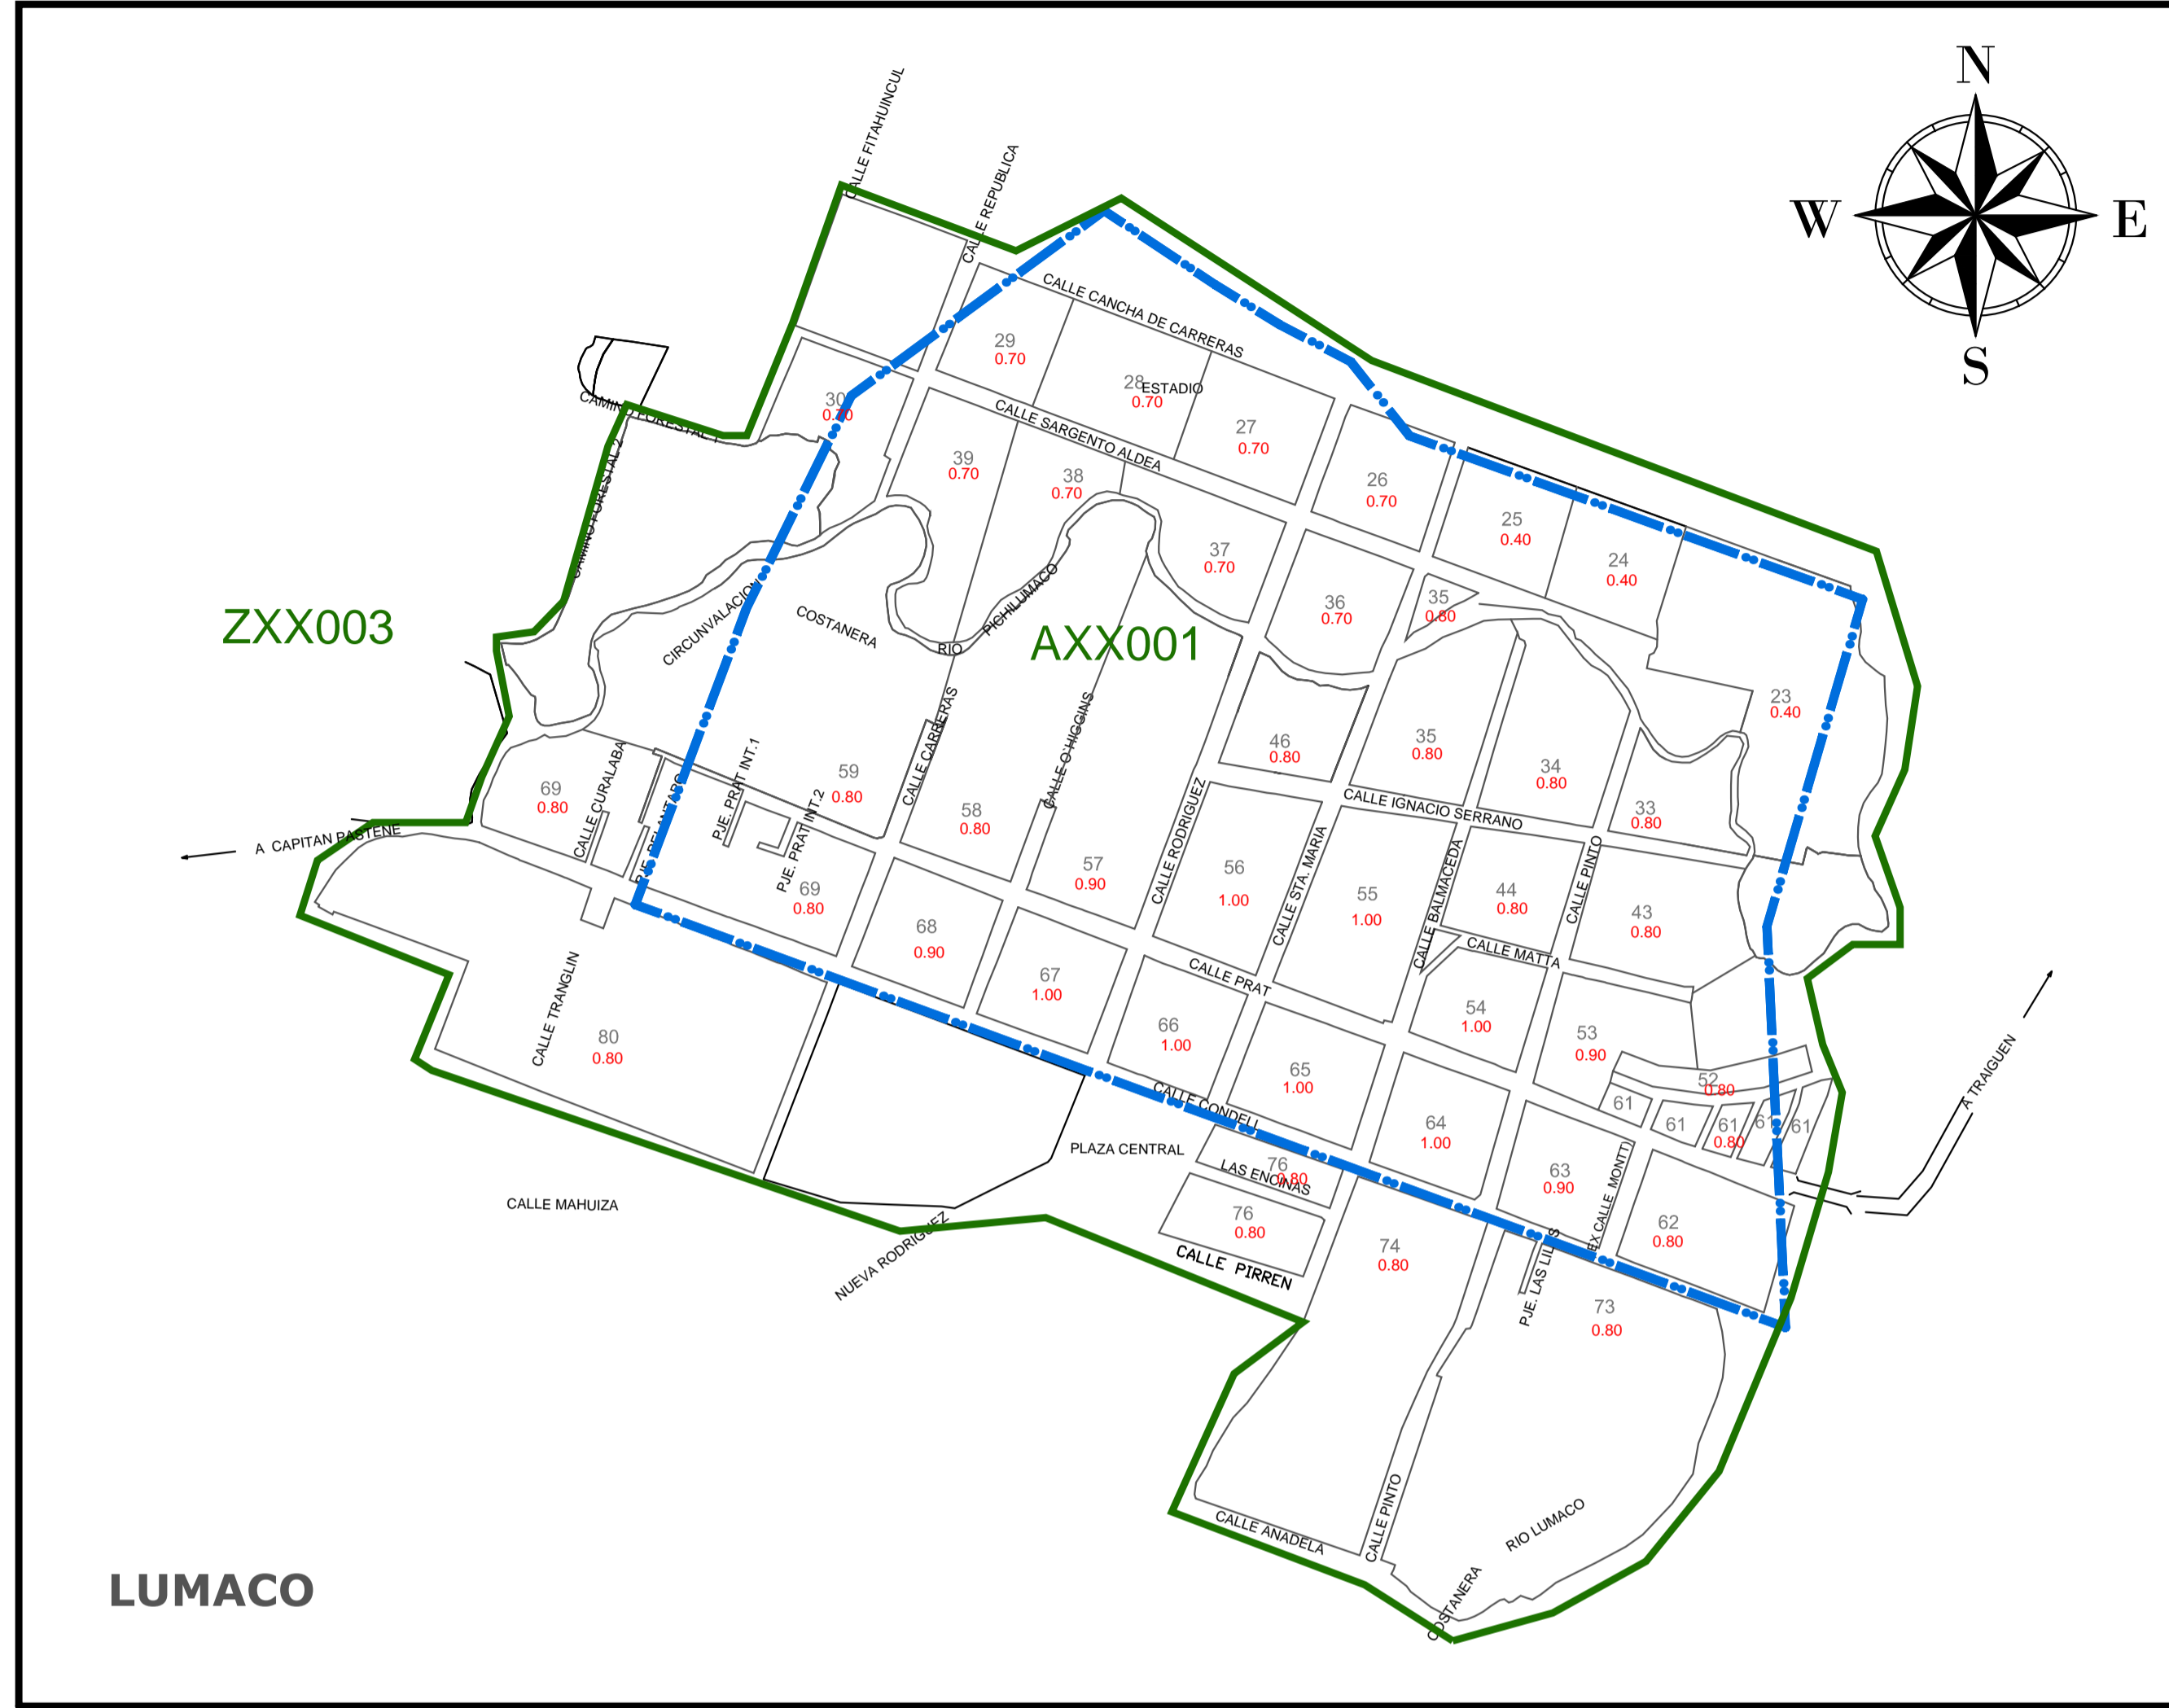


**PLANO DE PRECIOS DE TERRENOS  
REVALÚO 2013  
NO - AGRÍCOLA NO - HABITACIONAL  
COMUNA DE LUMACO**

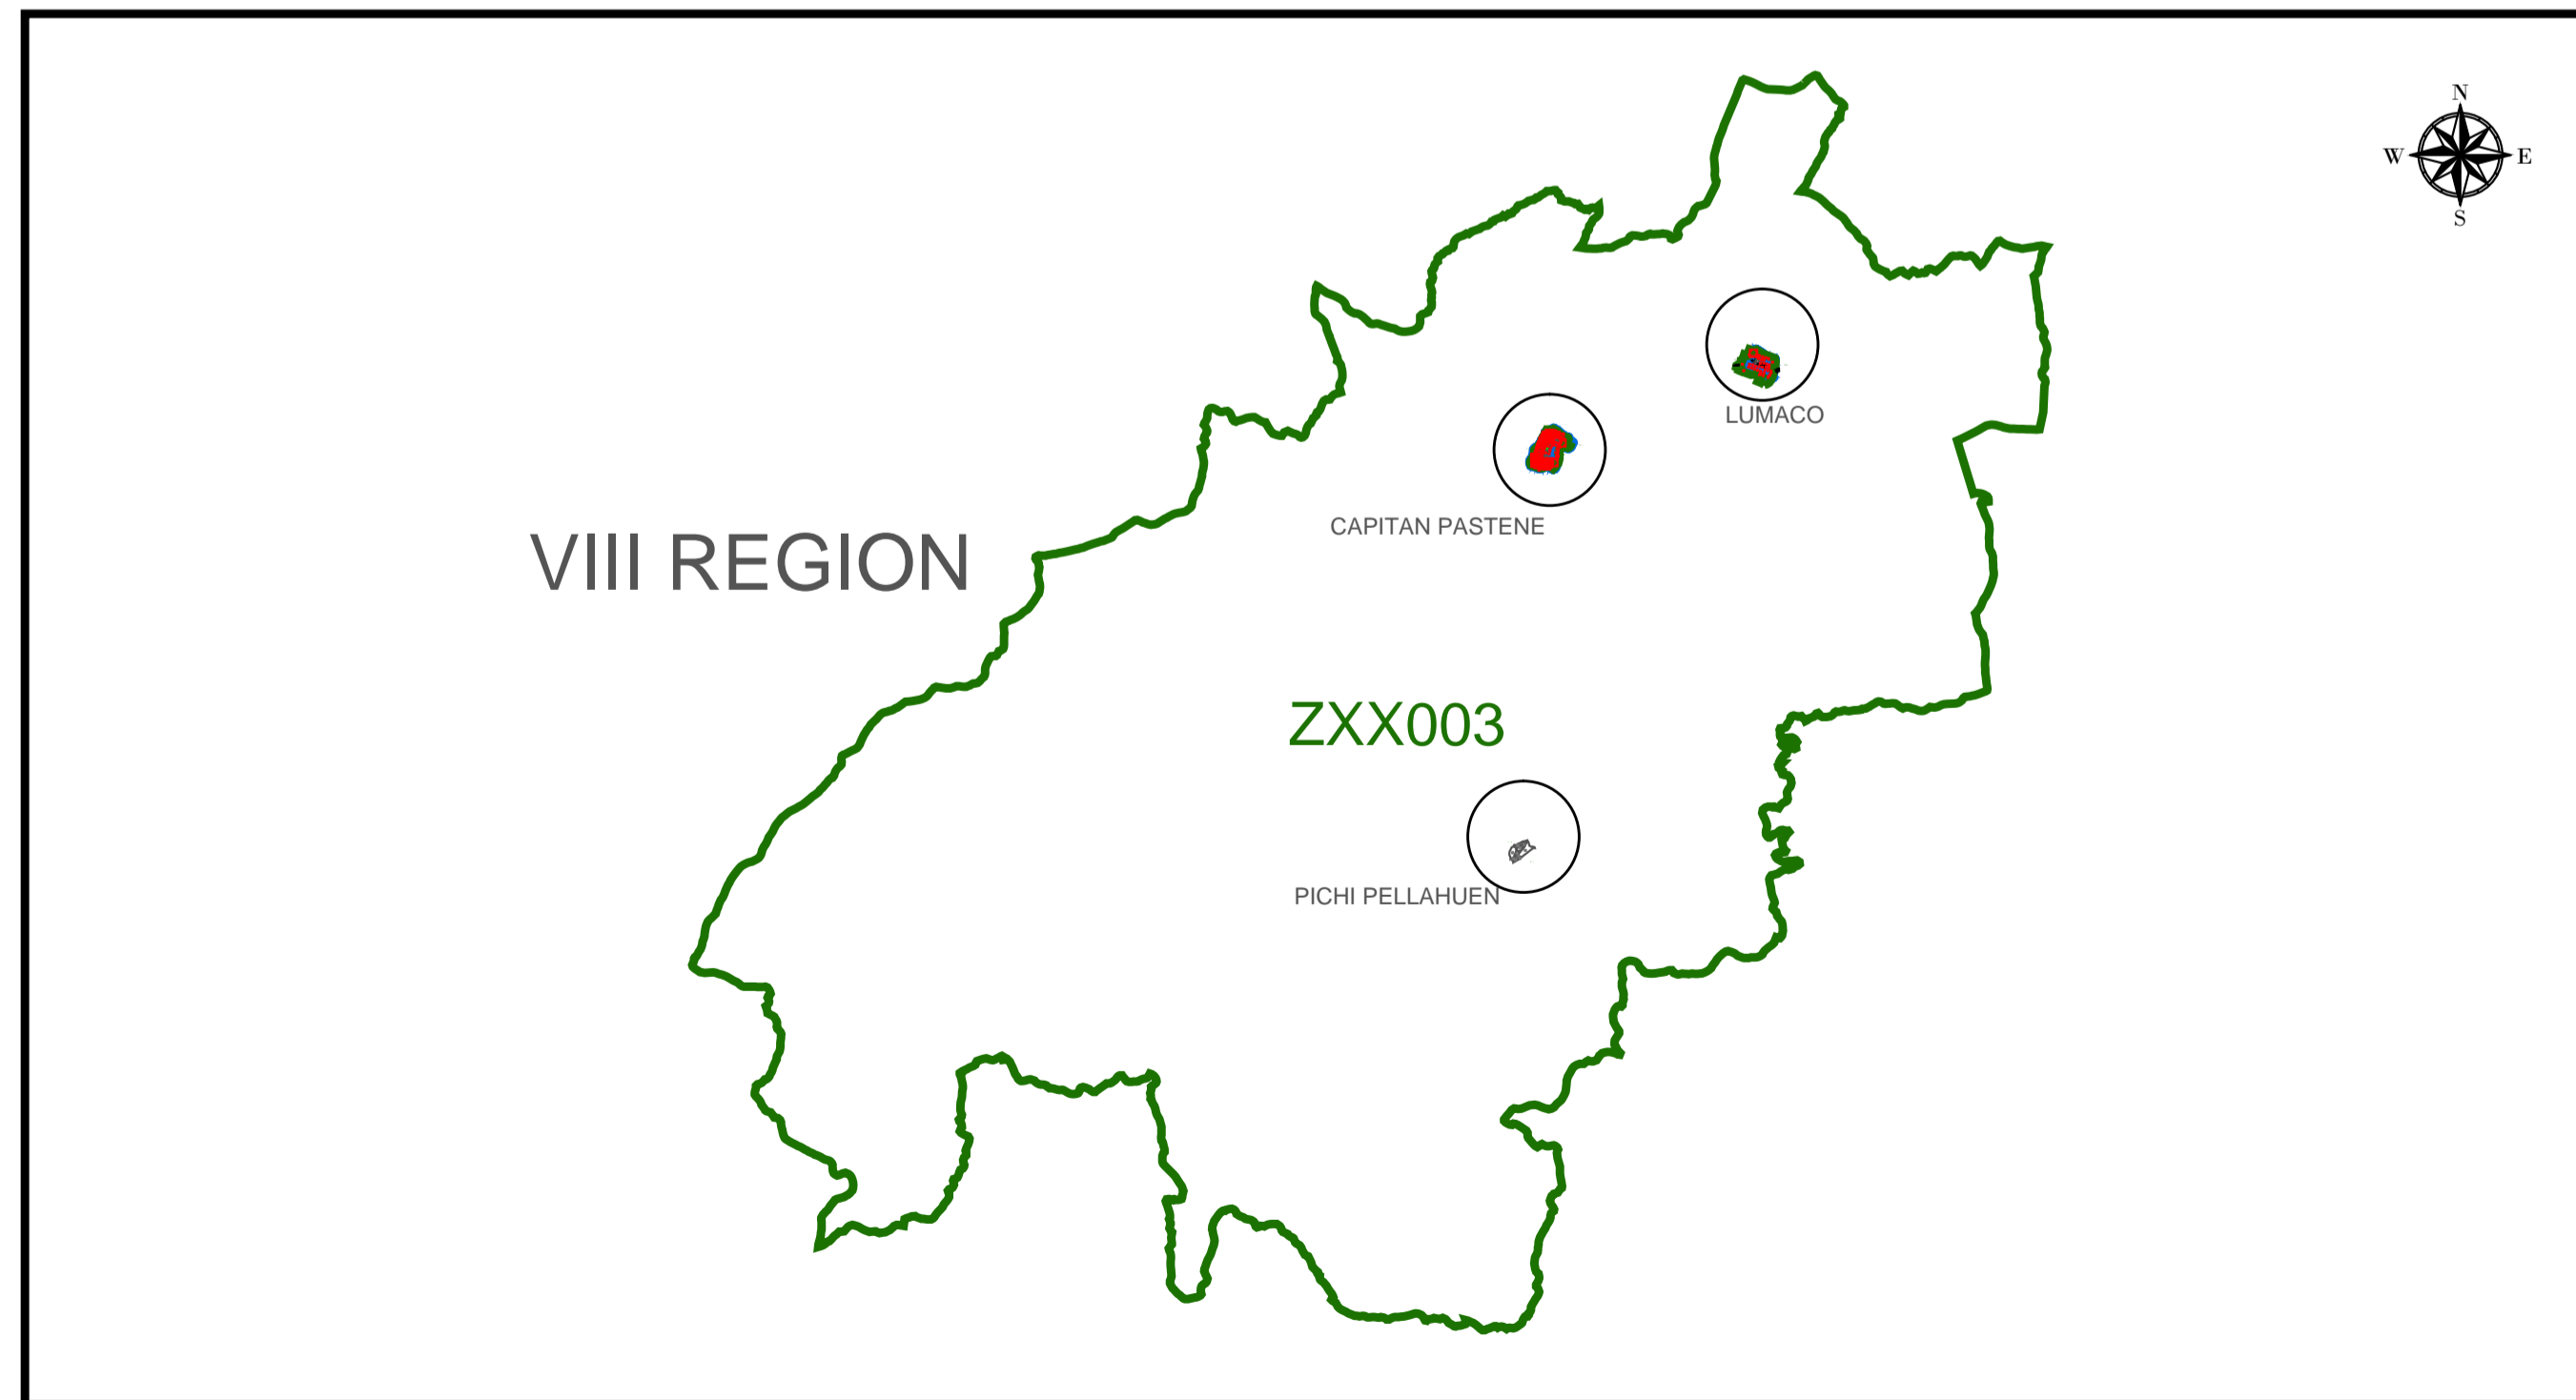

PLANO DE UBICACION S/E

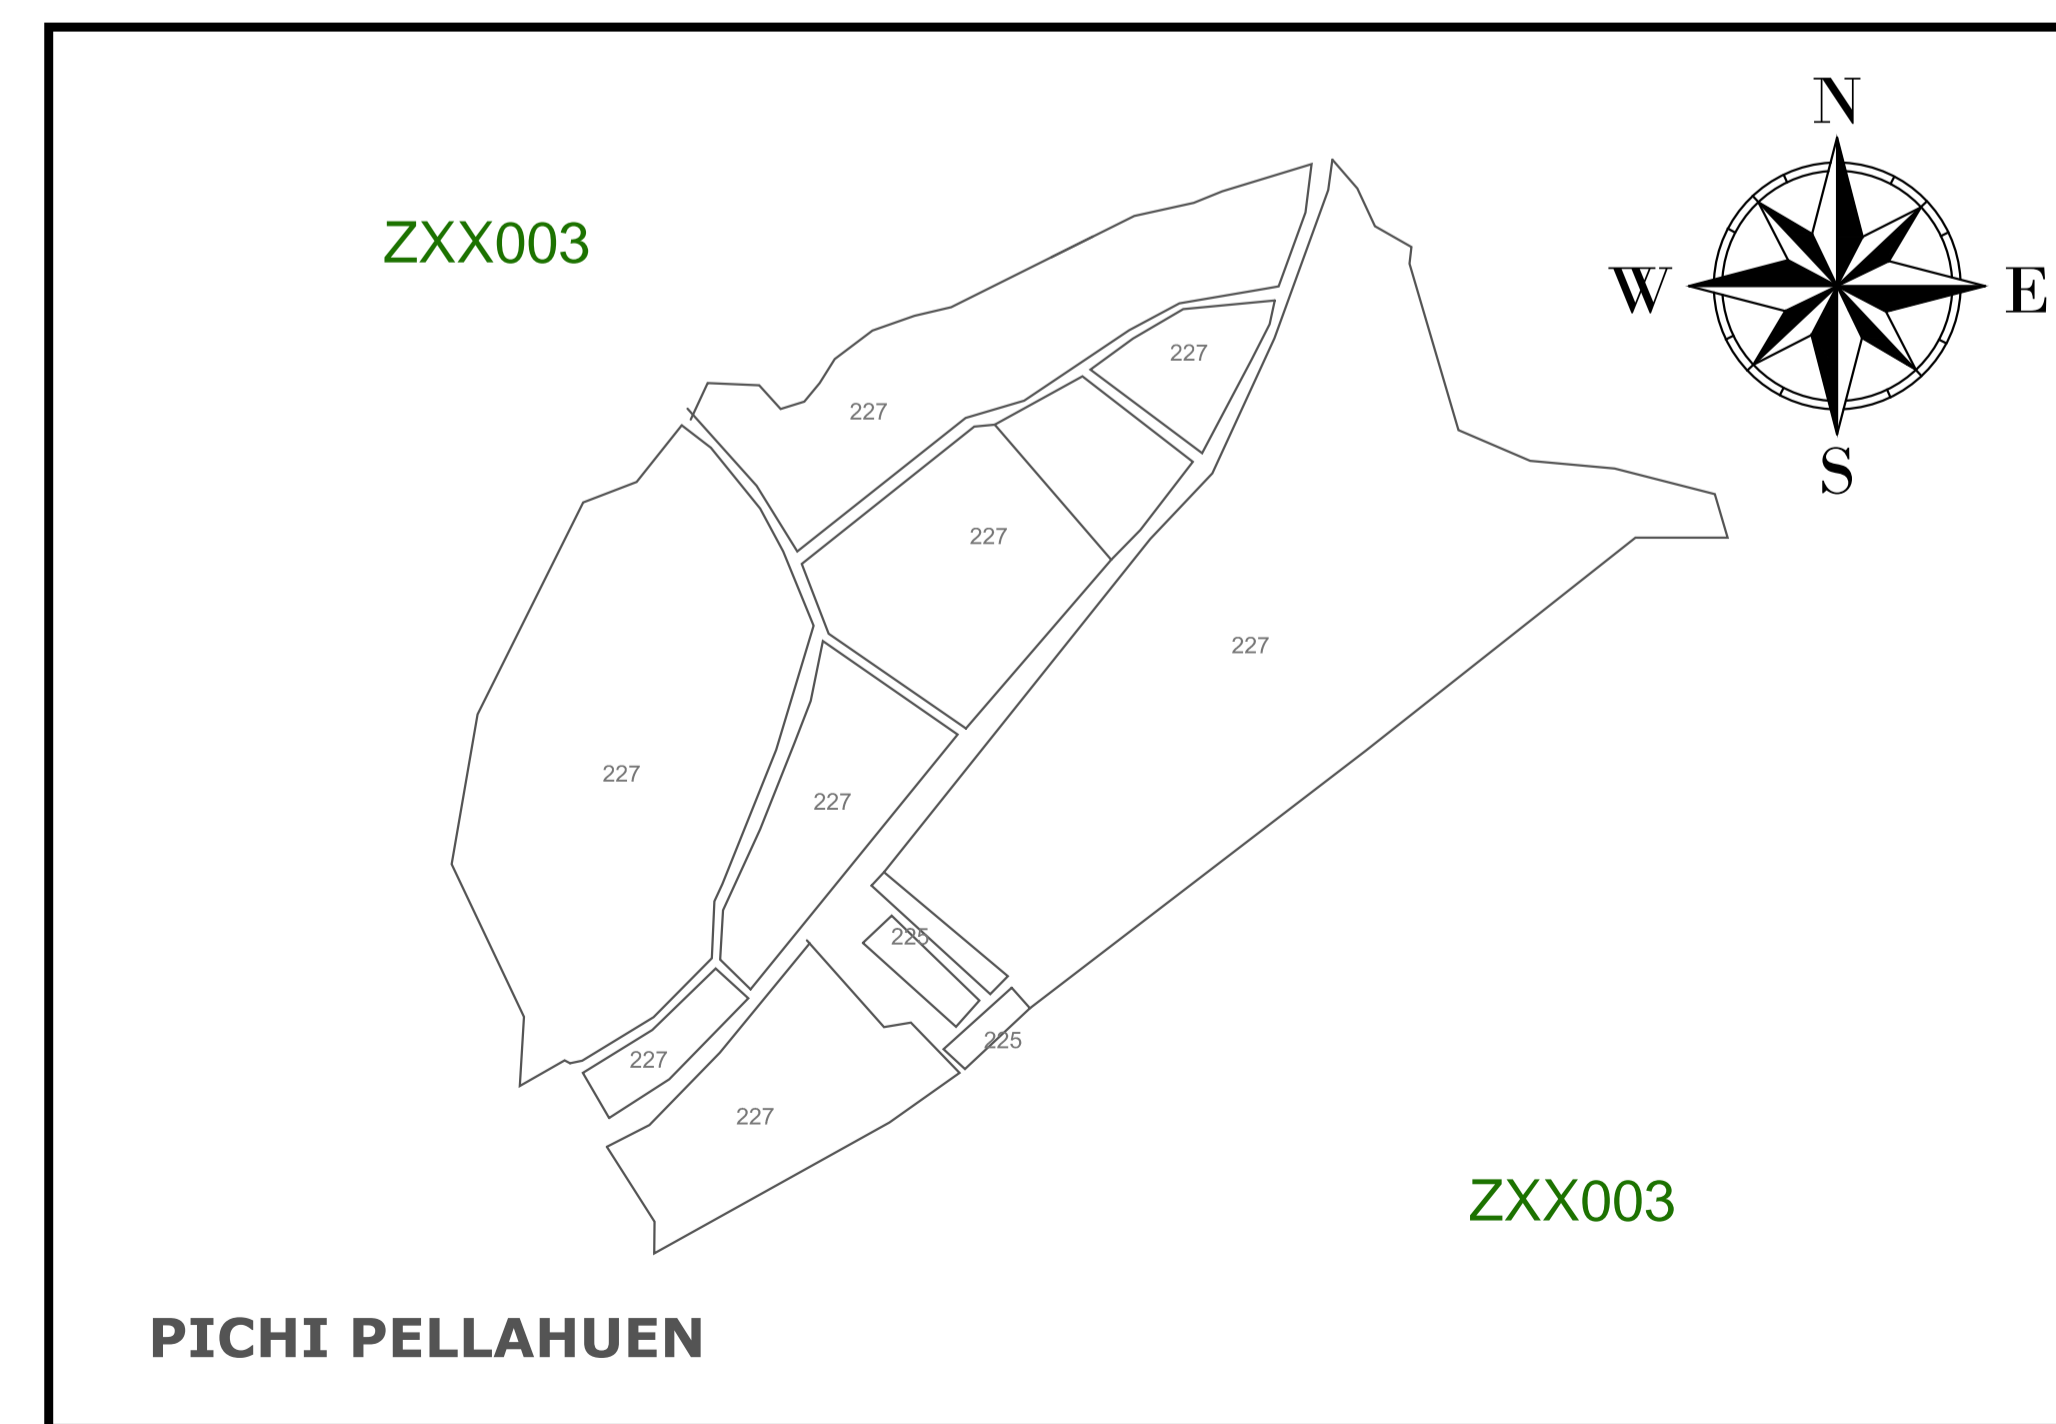

LOCALIDADES  
SIN ESCALA

LEYENDA	
Límite Comunal	
Límite Urbano	
Límite Área Homogénea	
Nombre Área Homogénea	<b>XXX000</b>
Manzana S.I.I.	3
Coefficientes Guías	0,80
Áreas Verdes	

		<b>SERVICIO DE IMPUESTOS INTERNOS</b>	
DIRECCIÓN REGIONAL TEMUCO		DEPARTAMENTO REGIONAL DE AVALUACIONES	
COMUNA:	LUMACO	LÍNEA:	1/1
LOCALIDAD:	CAPITAN PASTENE - PICHÍ PELLAHUÉN	ESCALA:	1:5000
<b>PLANO DE PRECIOS DE TERRENOS REVALÚO 2013 NO-AGRÍCOLA NO-HABITACIONAL</b>			
Código Área Homogénea	RANGO LOTE TIPO (en m <sup>2</sup> )	VALOR TERRENO (MIL \$ S/01/2013)	
AXX001	625 - 1.875	1.855	
BXX002	400 - 1.200	1.867	
ZXX003	5.000 - 10.000	187	

