


**PLANO DE PRECIOS DE TERRENO
REVALÚO DE BIENES RAÍCES NO AGRÍCOLAS
CORRESPONDIENTE A SITIOS NO EDIFICADOS,
PROPIEDADES ABANDONADAS Y POZOS LASTREROS 2016
COMUNA DE MARÍA PINTO**



PLANO DE UBICACIÓN


ZXX002

AXX001

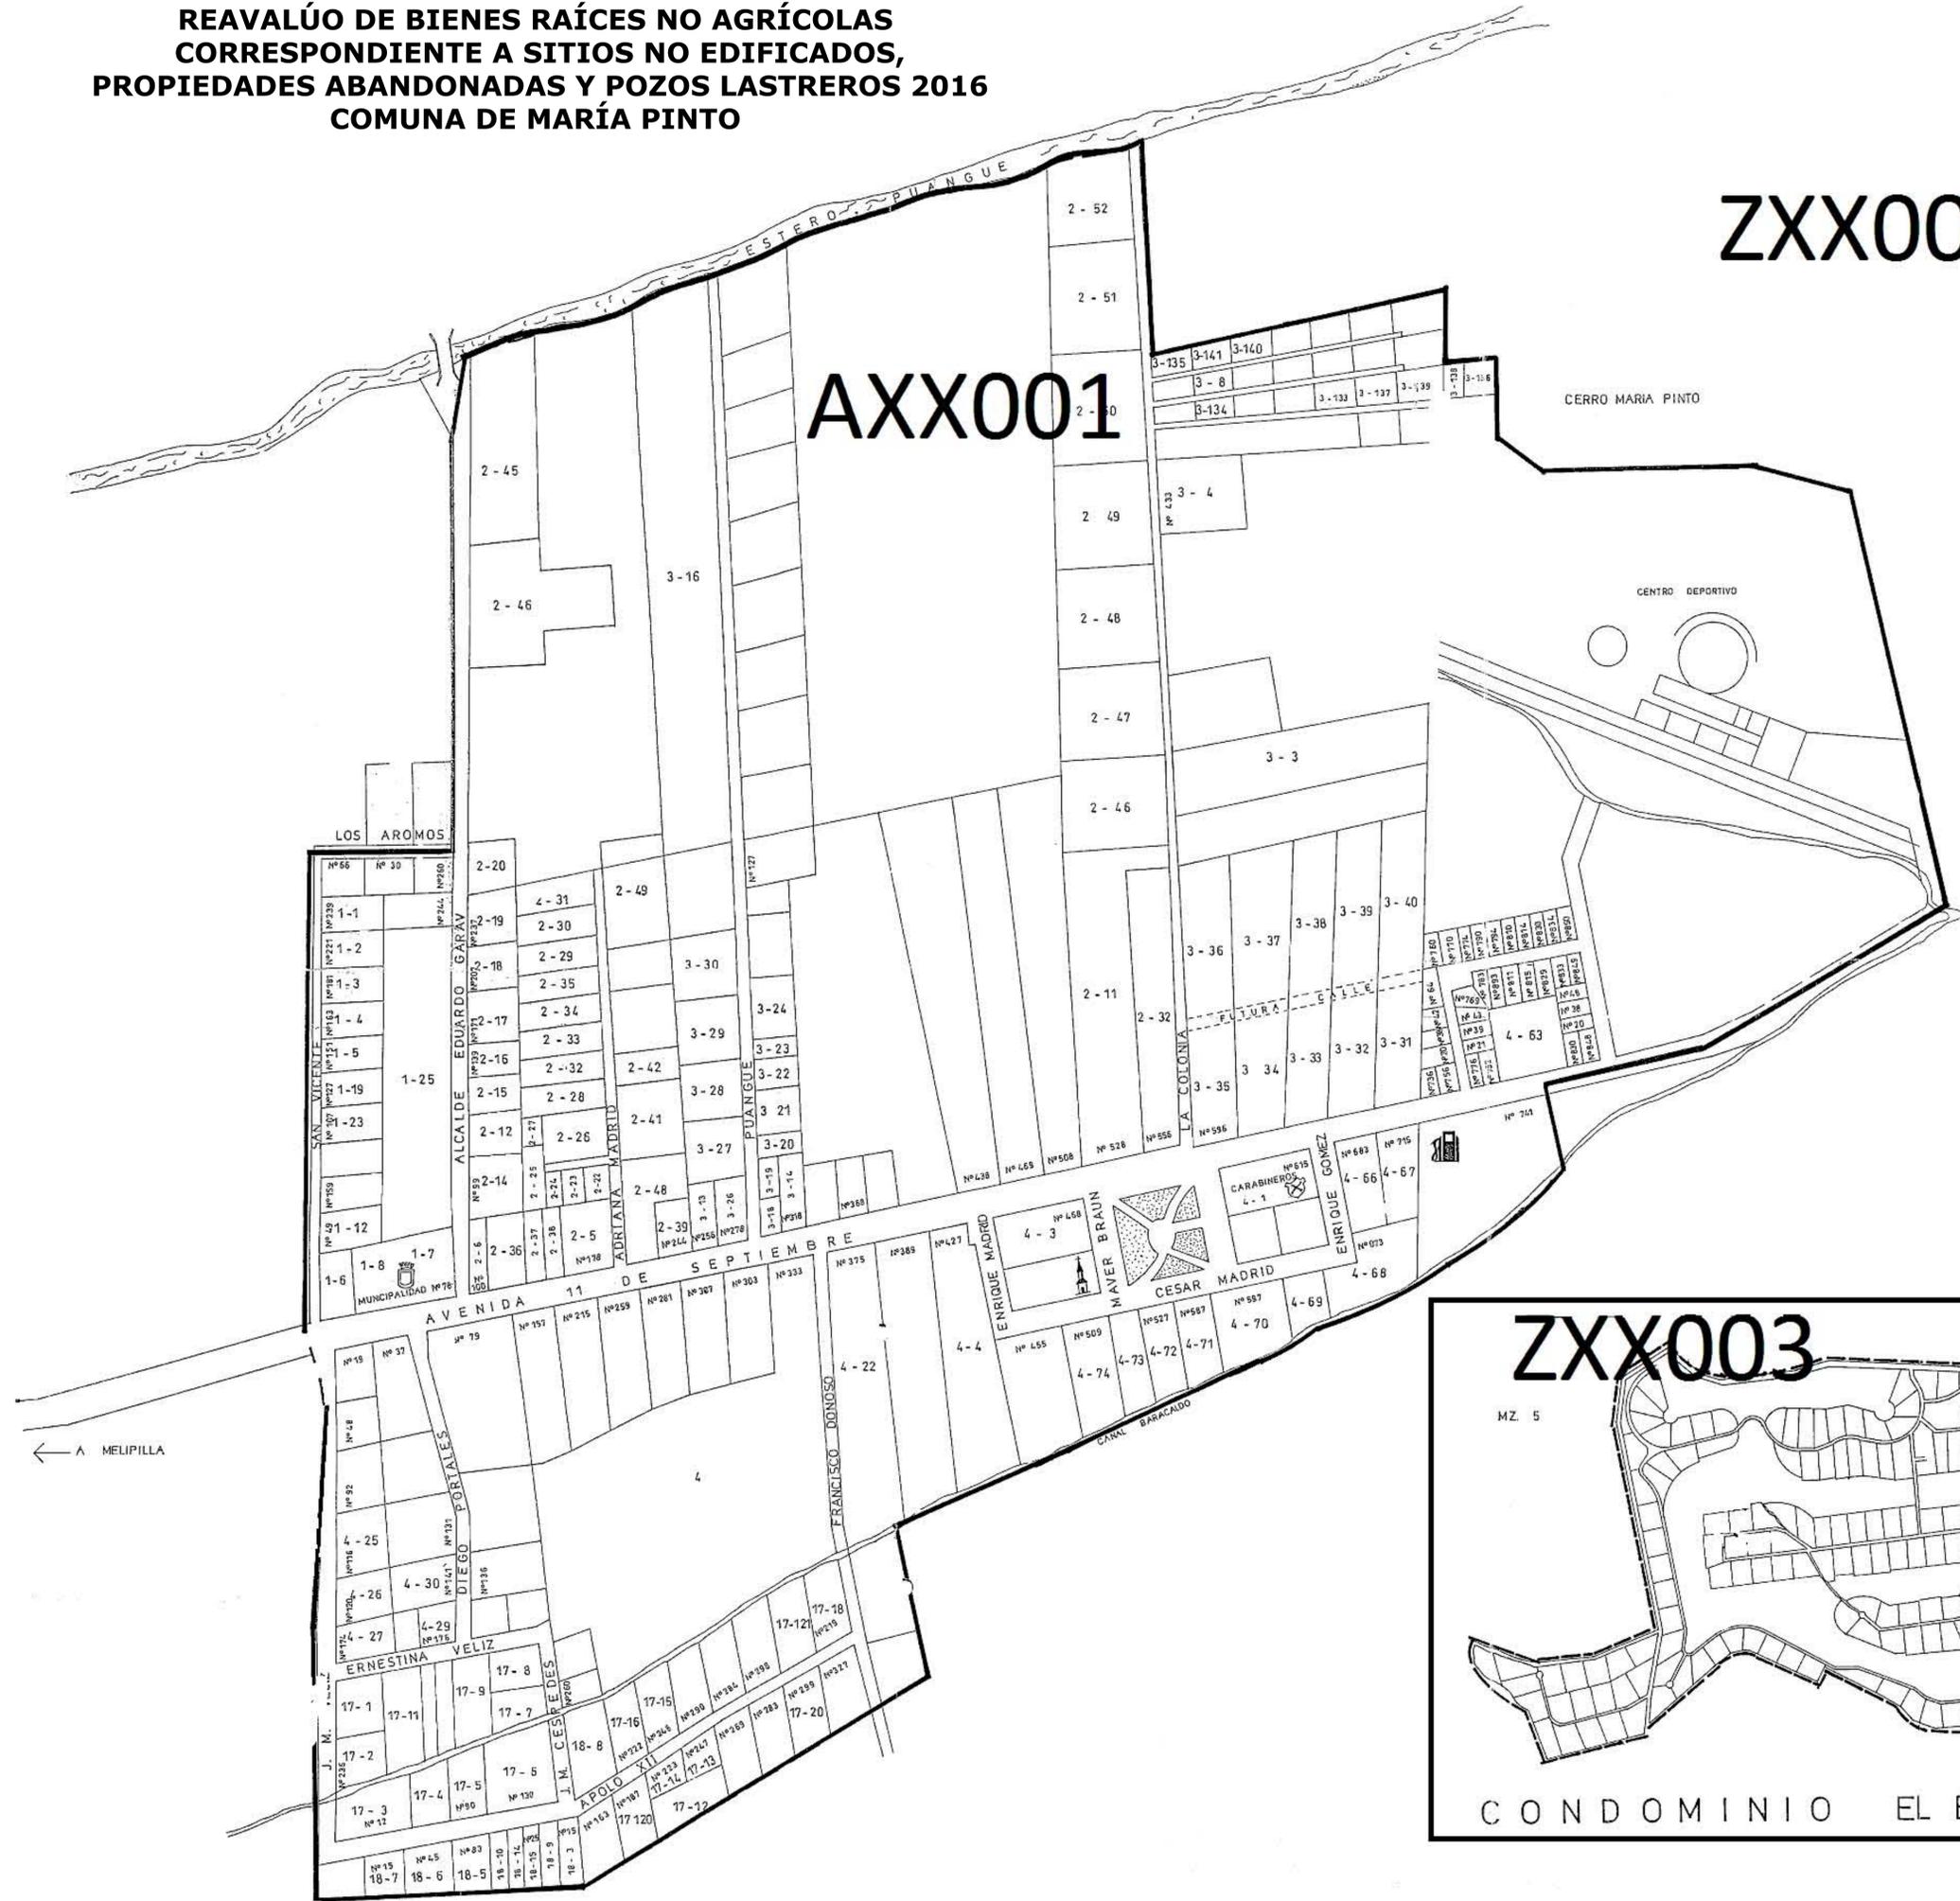

ZXX003

MZ 5

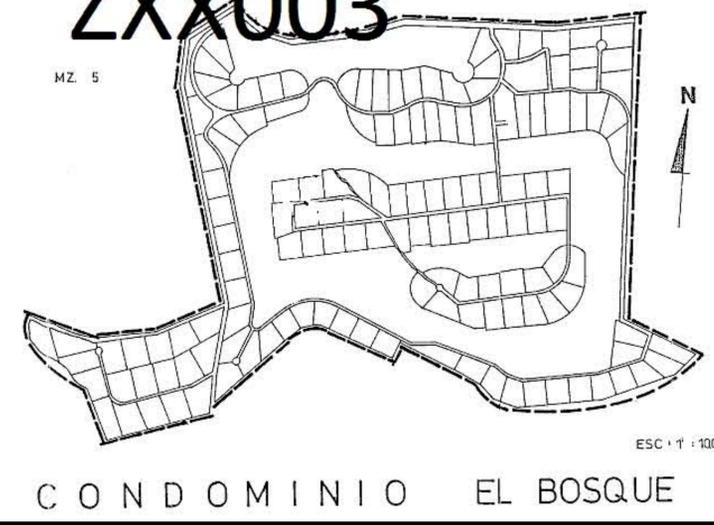

ESC 1 : 10000

Servicio de Impuestos Internos		SERVICIO DE IMPUESTOS INTERNOS DIRECCIÓN REGIONAL SANTIAGO PONIENTE DEPARTAMENTO REGIONAL DE AVALUACIONES
COMUNA: MARÍA PINTO		LÁMINA: 1/1 ESCALA: S/E
PLANO DE PRECIOS DE TERRENO REVALÚO DE BIENES RAÍCES NO AGRÍCOLAS CORRESPONDIENTE A SITIOS NO EDIFICADOS, PROPIEDADES ABANDONADAS Y POZOS LASTREROS 2016		
CÓDIGO DE ÁREA HOMOGÉNEA	RANGO LOTE TIPO (en m ²)	VALOR UNITARIO DE TERRENO (en \$ al 01.07.2015)
AXX001	500 - 1.500	4.922
ZXX002	VARIABLE	1.075
ZXX003	5.000 - 5.500	3.225

← A MELIPILLA