PLANO DE PRECIOS DE TERRENO
REAVALÚO DE BIENES RAÍCES NO AGRÍCOLAS
CORRESPONDIENTE A SITIOS NO EDIFICADOS,
PROPIEDADES ABANDONADAS Y POZOS LASTREROS 2015
COMUNA DE PANQUEHUE

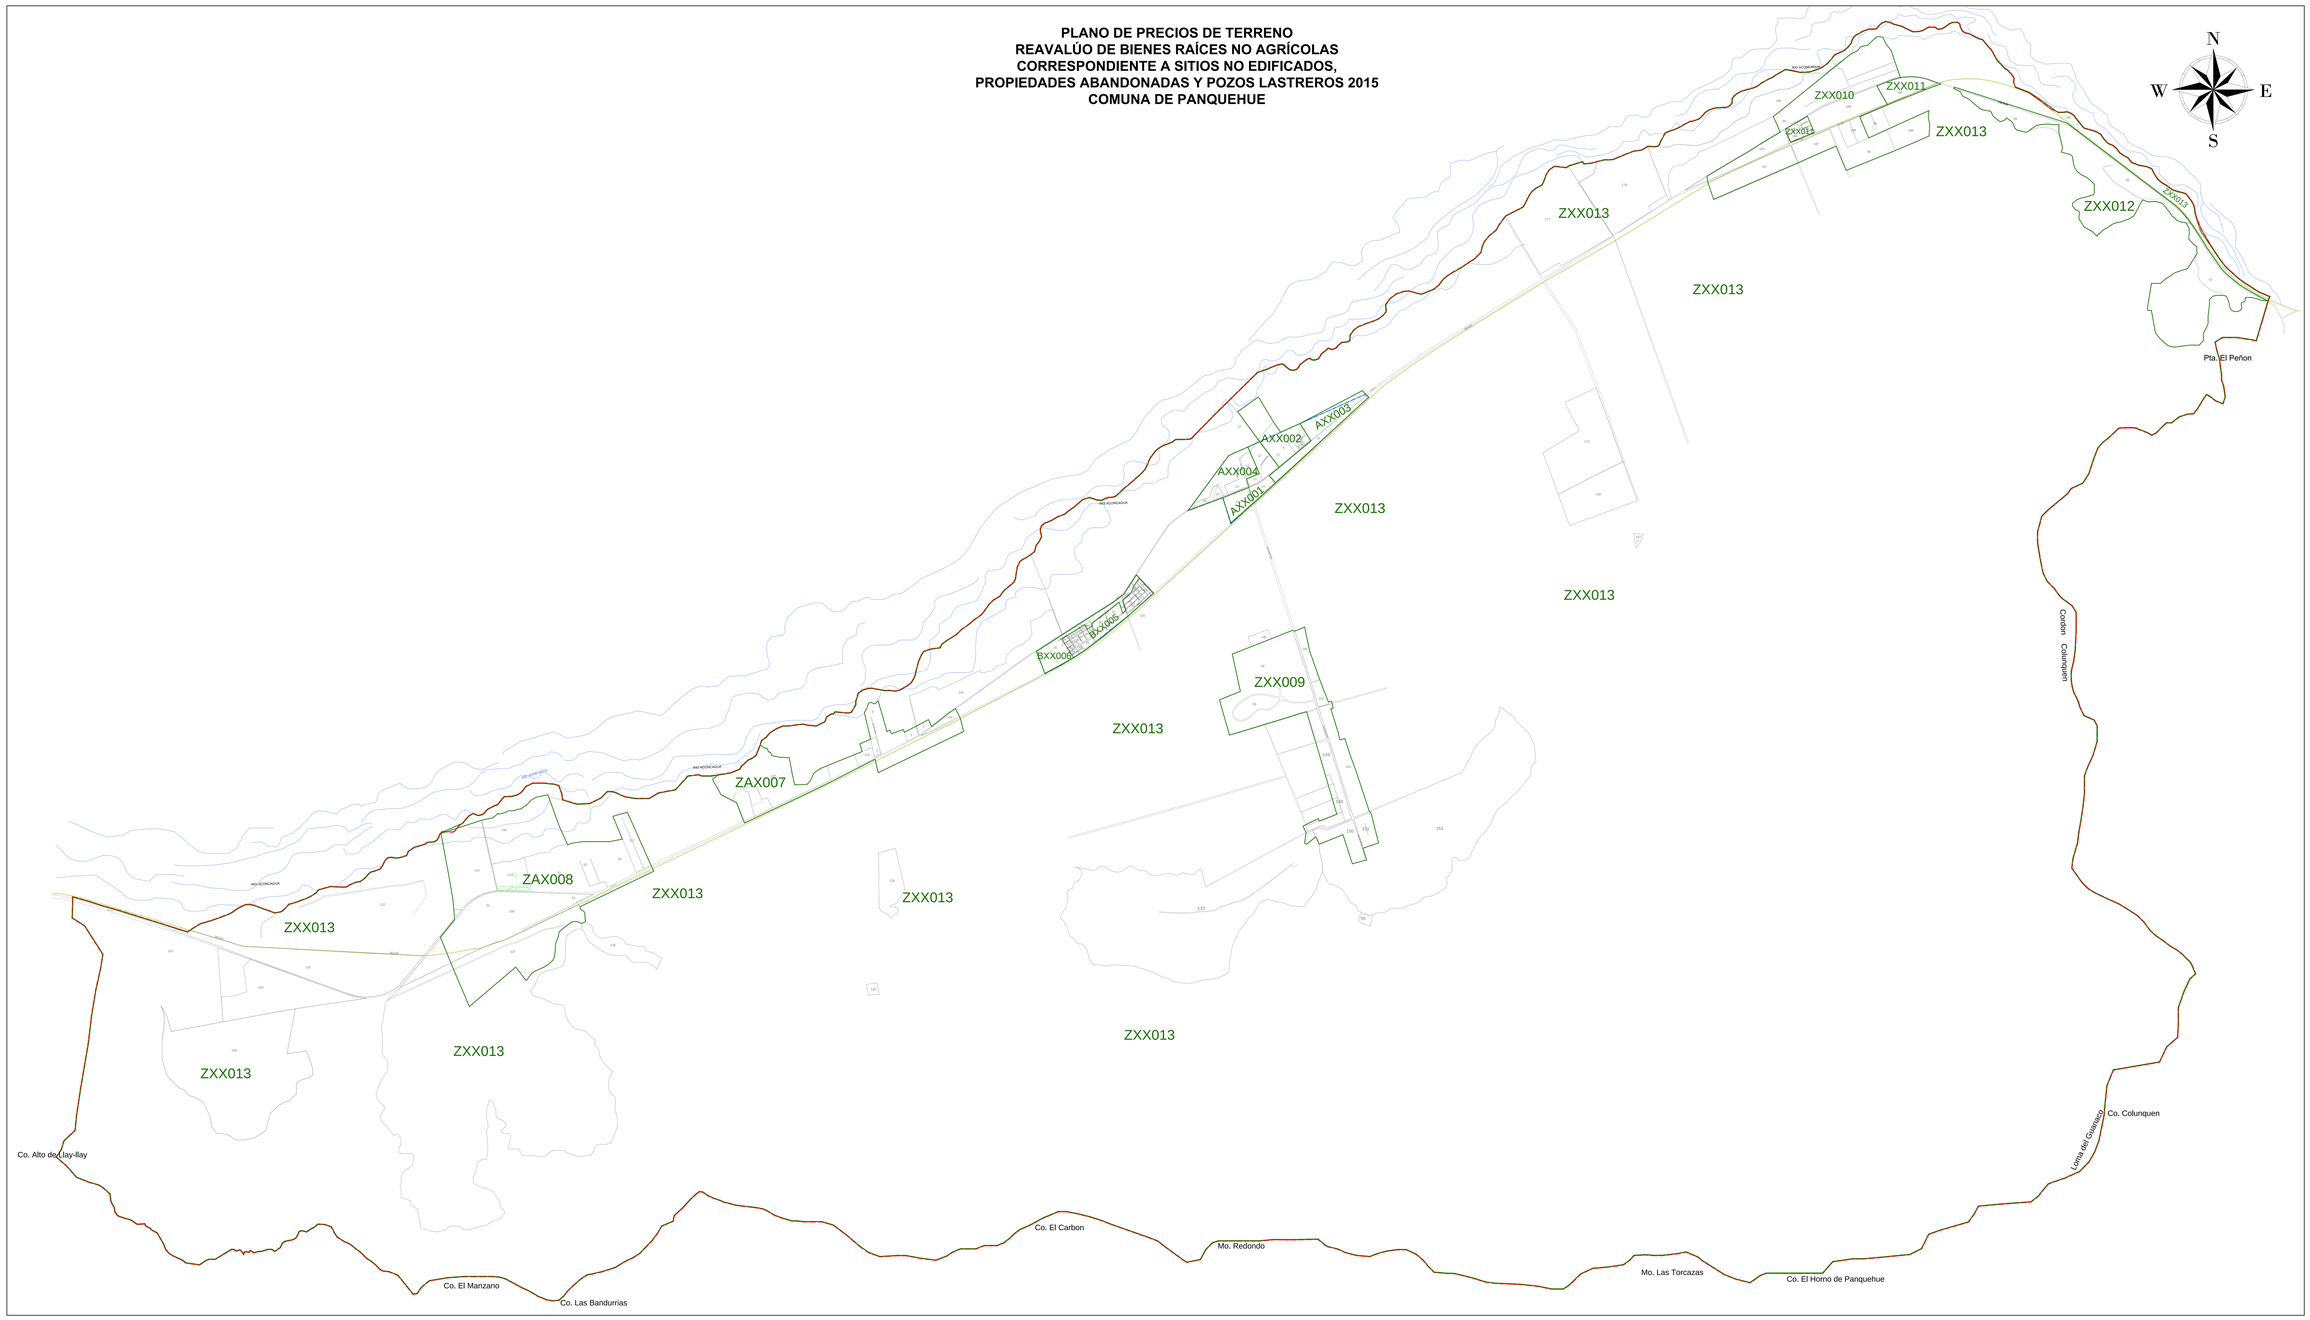

LEYENDA

Límite Comunal	
Curvas Nivel	
Curvas de Nivel Maestras	
Manzana Con Predios	
Manzana N°	
Predio Con N°	
Calle Pasaje	CALLE EJEMPLO PASAJE
Área Urbana	
Área Rural	
Predio Rural	

SII SERVICIO DE IMPUESTOS INTERNOS
DIRECCIÓN REGIONAL VALPARAÍSO
DEPARTAMENTO AVALUOS

Revisó	Fecha

PLANO DE PRECIOS DE TERRENO
REAVALÚO DE BIENES RAÍCES NO AGRÍCOLAS
CORRESPONDIENTE A SITIOS NO EDIFICADOS, PROPIEDADES ABANDONADAS Y POZOS LASTREROS 2015
COMUNA DE PANQUEHUE

CÓDIGO TERRENO	VALOR UTM	VALOR UF	VALOR M2 EN $
ZXX013	0,00	0,00	0,00
ZXX009	0,00	0,00	0,00
ZXX010	0,00	0,00	0,00
ZXX011	0,00	0,00	0,00
ZXX012	0,00	0,00	0,00
AXX001	0,00	0,00	0,00
AXX002	0,00	0,00	0,00
AXX003	0,00	0,00	0,00
AXX004	0,00	0,00	0,00
BXX005	0,00	0,00	0,00
BXX006	0,00	0,00	0,00
ZAX007	0,00	0,00	0,00
ZAX008	0,00	0,00	0,00