PLANO DE PRECIOS DE TERRENO
REAVALÚO DE BIENES RAÍCES NO AGRÍCOLAS
CORRESPONDIENTE A SITIOS NO EDIFICADOS,
PROPIEDADES ABANDONADAS Y POZOS LASTREROS 2015
COMUNA DE LONCOCHE

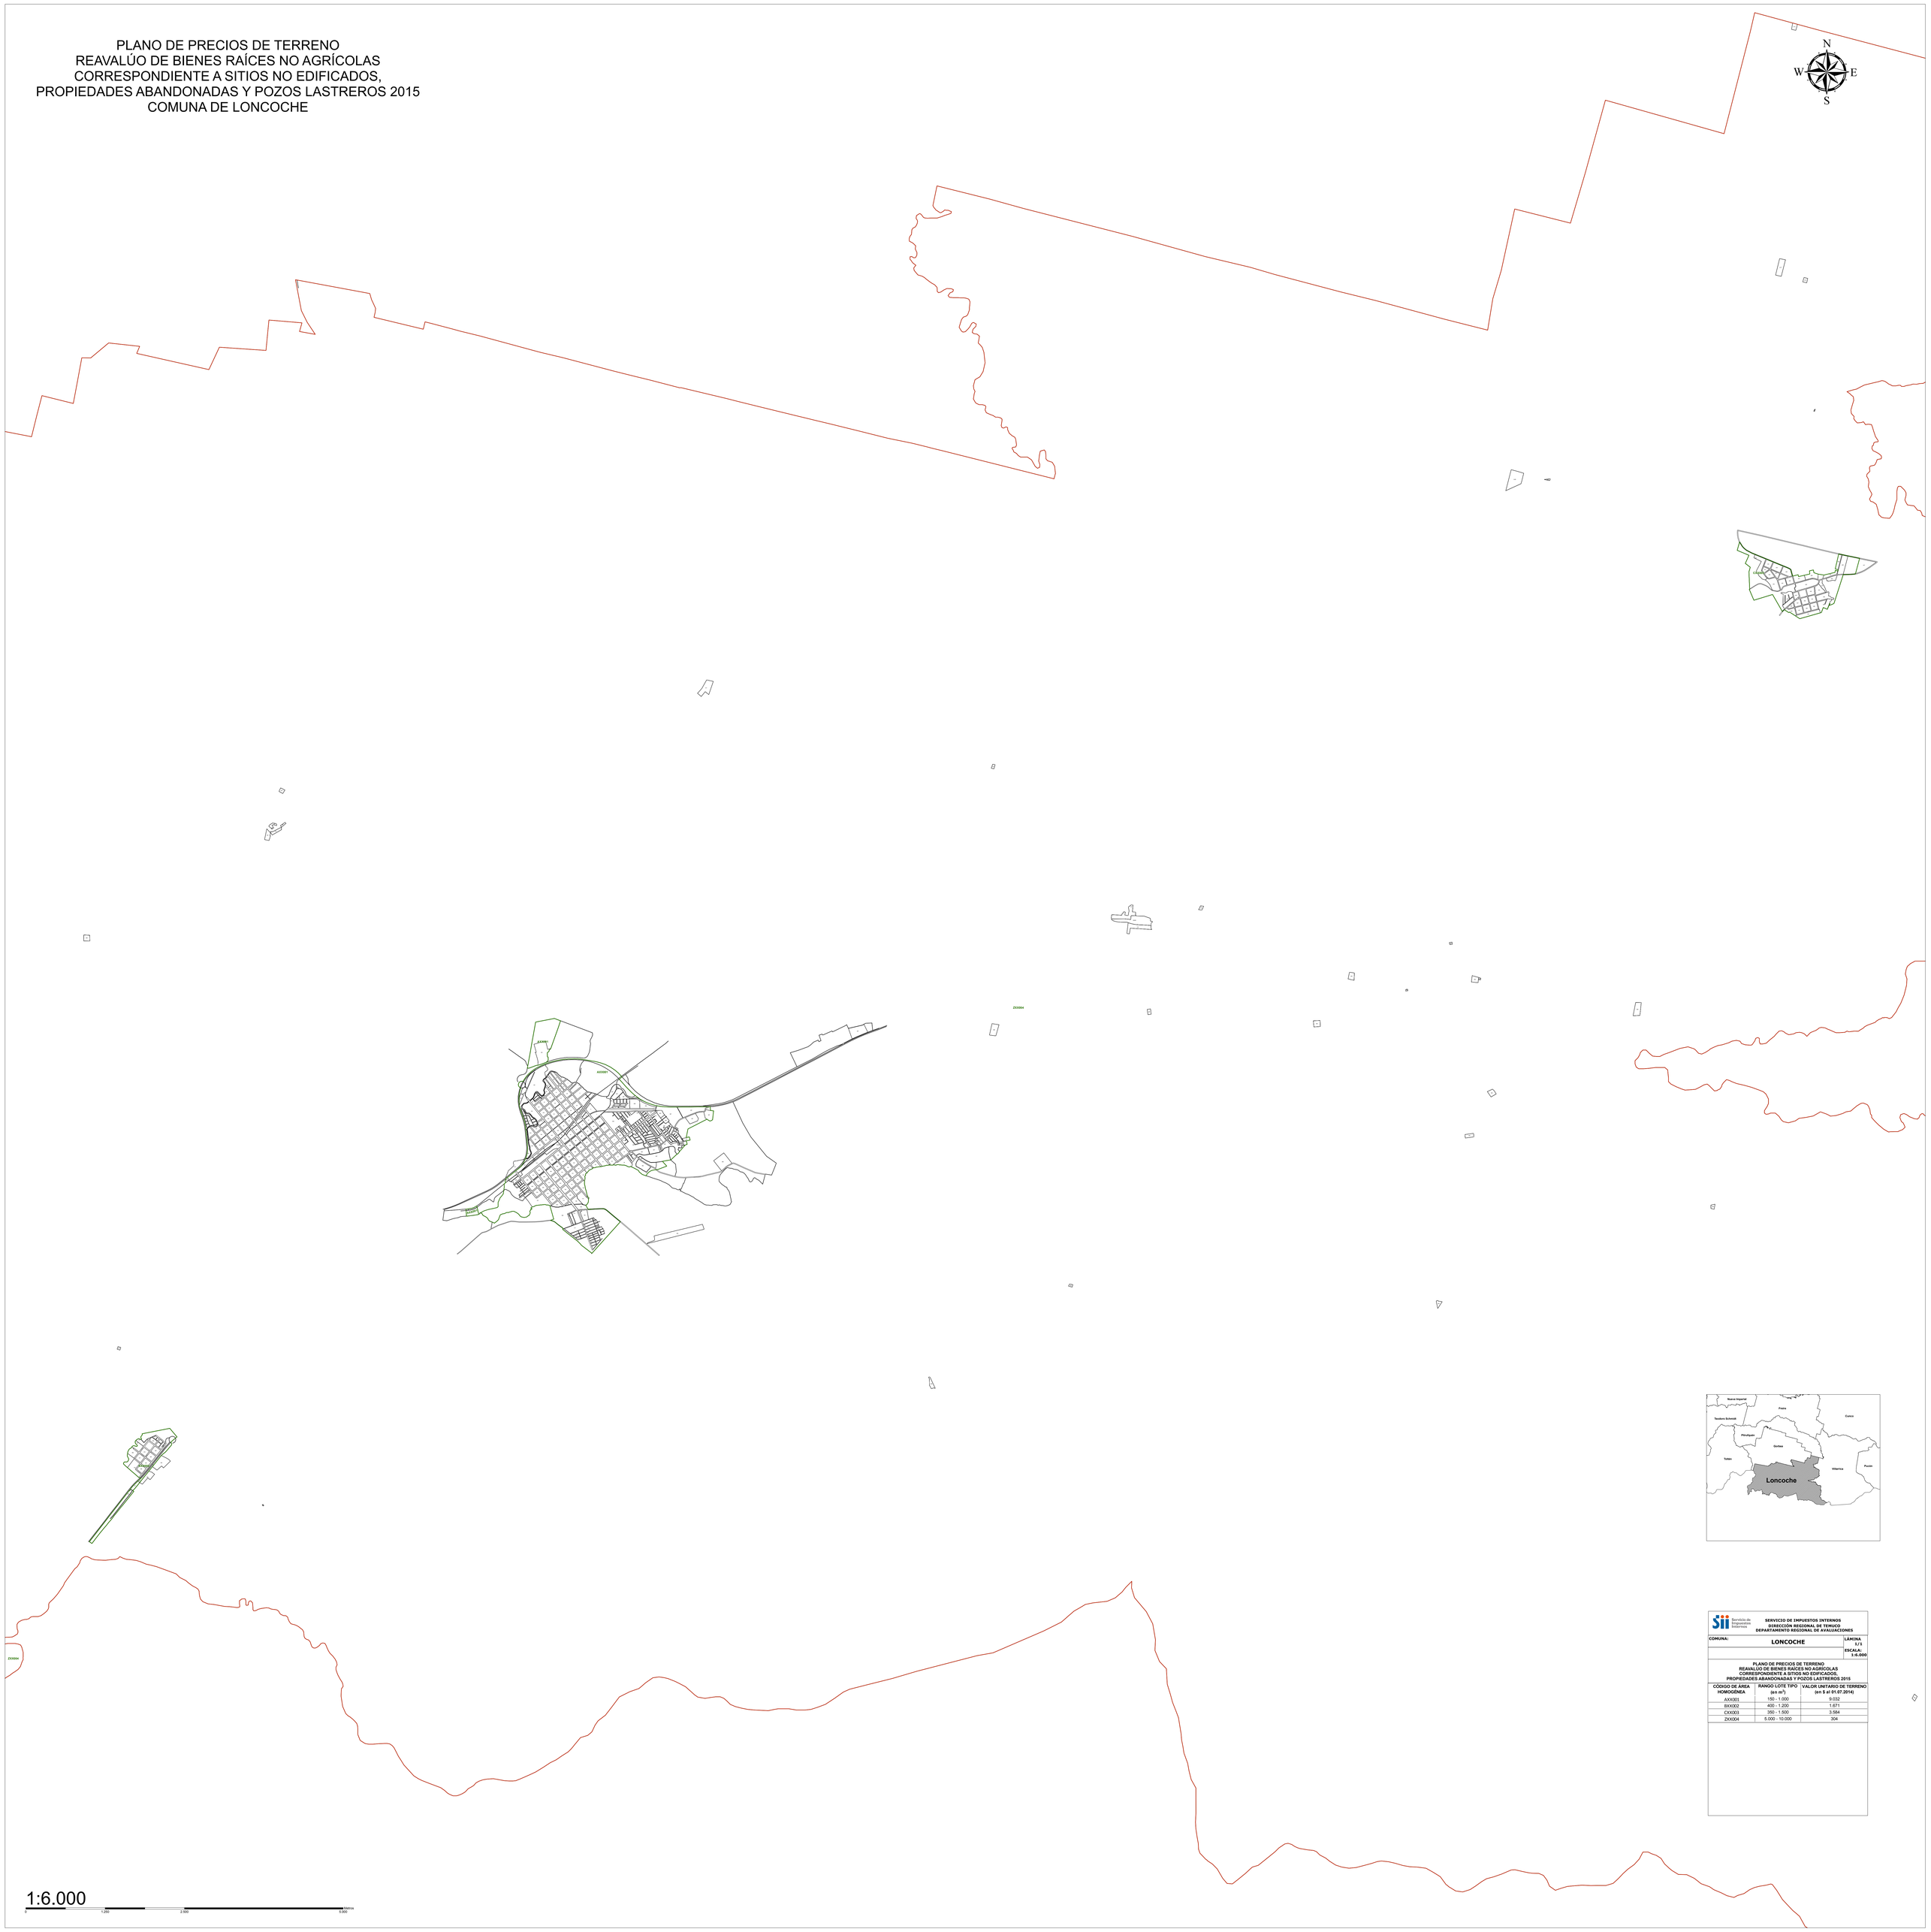

SERVICIO DE IMPUESTOS INTERNOS
DIRECCIÓN REGIONAL DE TEMUCO
DEPARTAMENTO REGIONAL DE AVALUACIONES

COMUNA:	LÁMINA 1/1
LONCOCHE	ESCALA: 1:6.000

PLANO DE PRECIOS DE TERRENO
REAVALÚO DE BIENES RAÍCES NO AGRÍCOLAS
CORRESPONDIENTE A SITIOS NO EDIFICADOS,
PROPIEDADES ABANDONADAS Y POZOS LASTREROS 2015

CÓDIGO DE ÁREA HOMOGÉNEA	RANGO LOTE TIPO (en m²)	VALOR UNITARIO DE TERRENO (en $ al 01.07.2014)
AX0001	150 - 1.000	9.032
BX0002	400 - 1.200	1.671
CX0003	350 - 1.500	3.584
ZX0004	5.000 - 10.000	304

1:6.000

0 1.250 2.500 5.000 Metros